


KATASTRÁLNÍ ÚZEMÍ: VLAŠENICE U KAMENICE N. L., LHOTA U KAMENICE N. L.

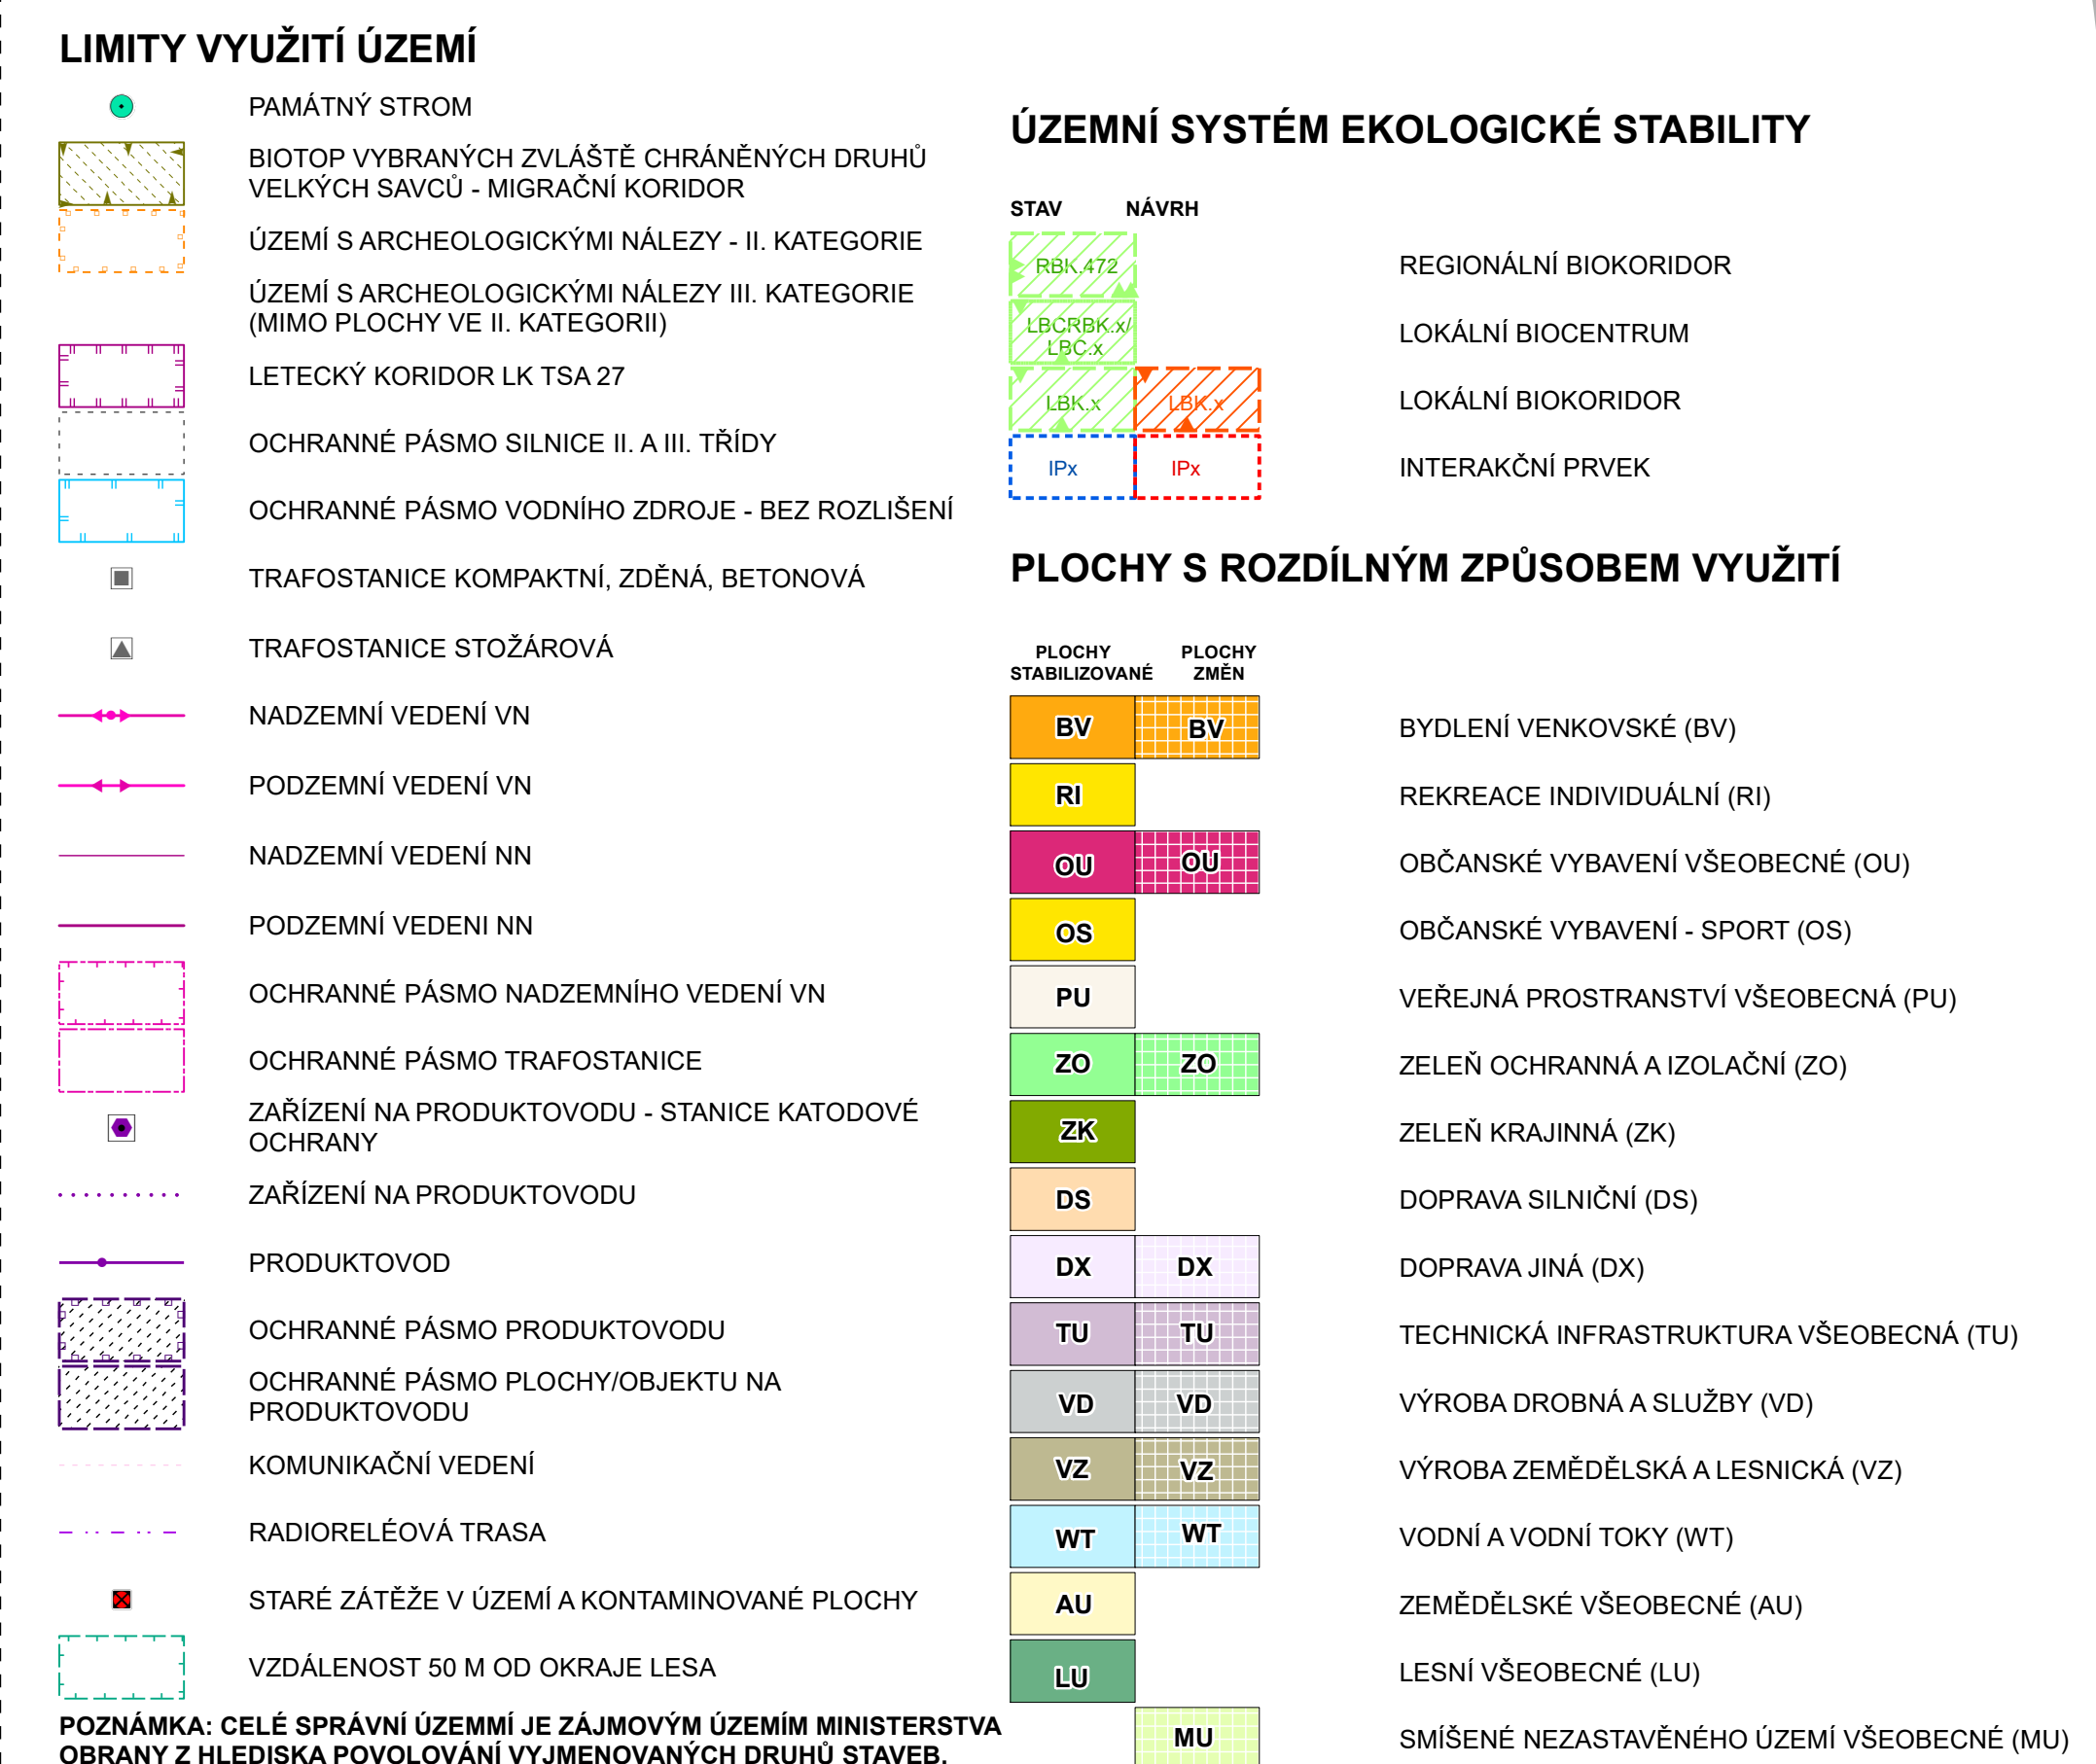

 VODNÍ TOKY


 ZAMOKŘENÉ PLOCHY, VÝTOPY RYBNÍKŮ

	SILNICE II. A III. TŘÍDY
	CYKLISTICKÁ TRASA IV. TŘÍDY (MÍSTNÍ)
	VODOJEM (ZDROJ: ZÁKRES SPRÁVCE)
	VODNÍ ZDROJ PRO ZÁSOBOVÁNÍ PITNOU VODOU (ZDROJ: ZÁKRES SPRÁVCE)
	KANALIZAČNÍ STOKA JEDNOTNÁ (ZDROJ: ZÁKRES SPRÁVCE)
	VODOVODNÍ ŘAD (ZDROJ: ZÁKRES SPRÁVCE)
	VODOVODNÍ ŘAD (ZDROJ: ÚZEMNĚ ANALYTICKÉ PODKLADY)

	TRAFOSTANICE - NÁVRH
	ČOV - NÁVRH
	KANALIZACE - NÁVRH
	KORIDOR PRO UMÍSTĚNÍ NADZEMNÍHO VEDENÍ VN
	KORIDOR PRO UMÍSTĚNÍ KANALIZAČNÍHO RADU
	OCHRANNÉ PÁSMO ČOV - NÁVRH



ZÁZNAM O ÚČINNOSTI	
a) Vydávající správní orgán:	b) Datum nabytí účinnosti:
Zastupitelstvo obce Lhota - Vlasenice	
c) Pořizovatel: MÚ Pelhřimov, odbor výstavby Pražská 2460, 393 01 Pelhřimov Oprávněná úřední osoba pořizovatele: Jméno a příjmení: Ing. František Souček podpis: Jméno a příjmení: Mgr. Martin Lang funkce: starosta obce Lhota - Vlasenice podpis:	Otisk úředního razítka pořizovatele:

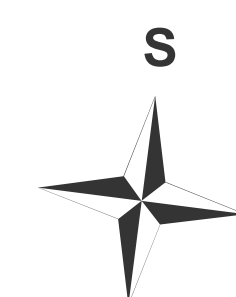[illegible]

M 1:5 000