


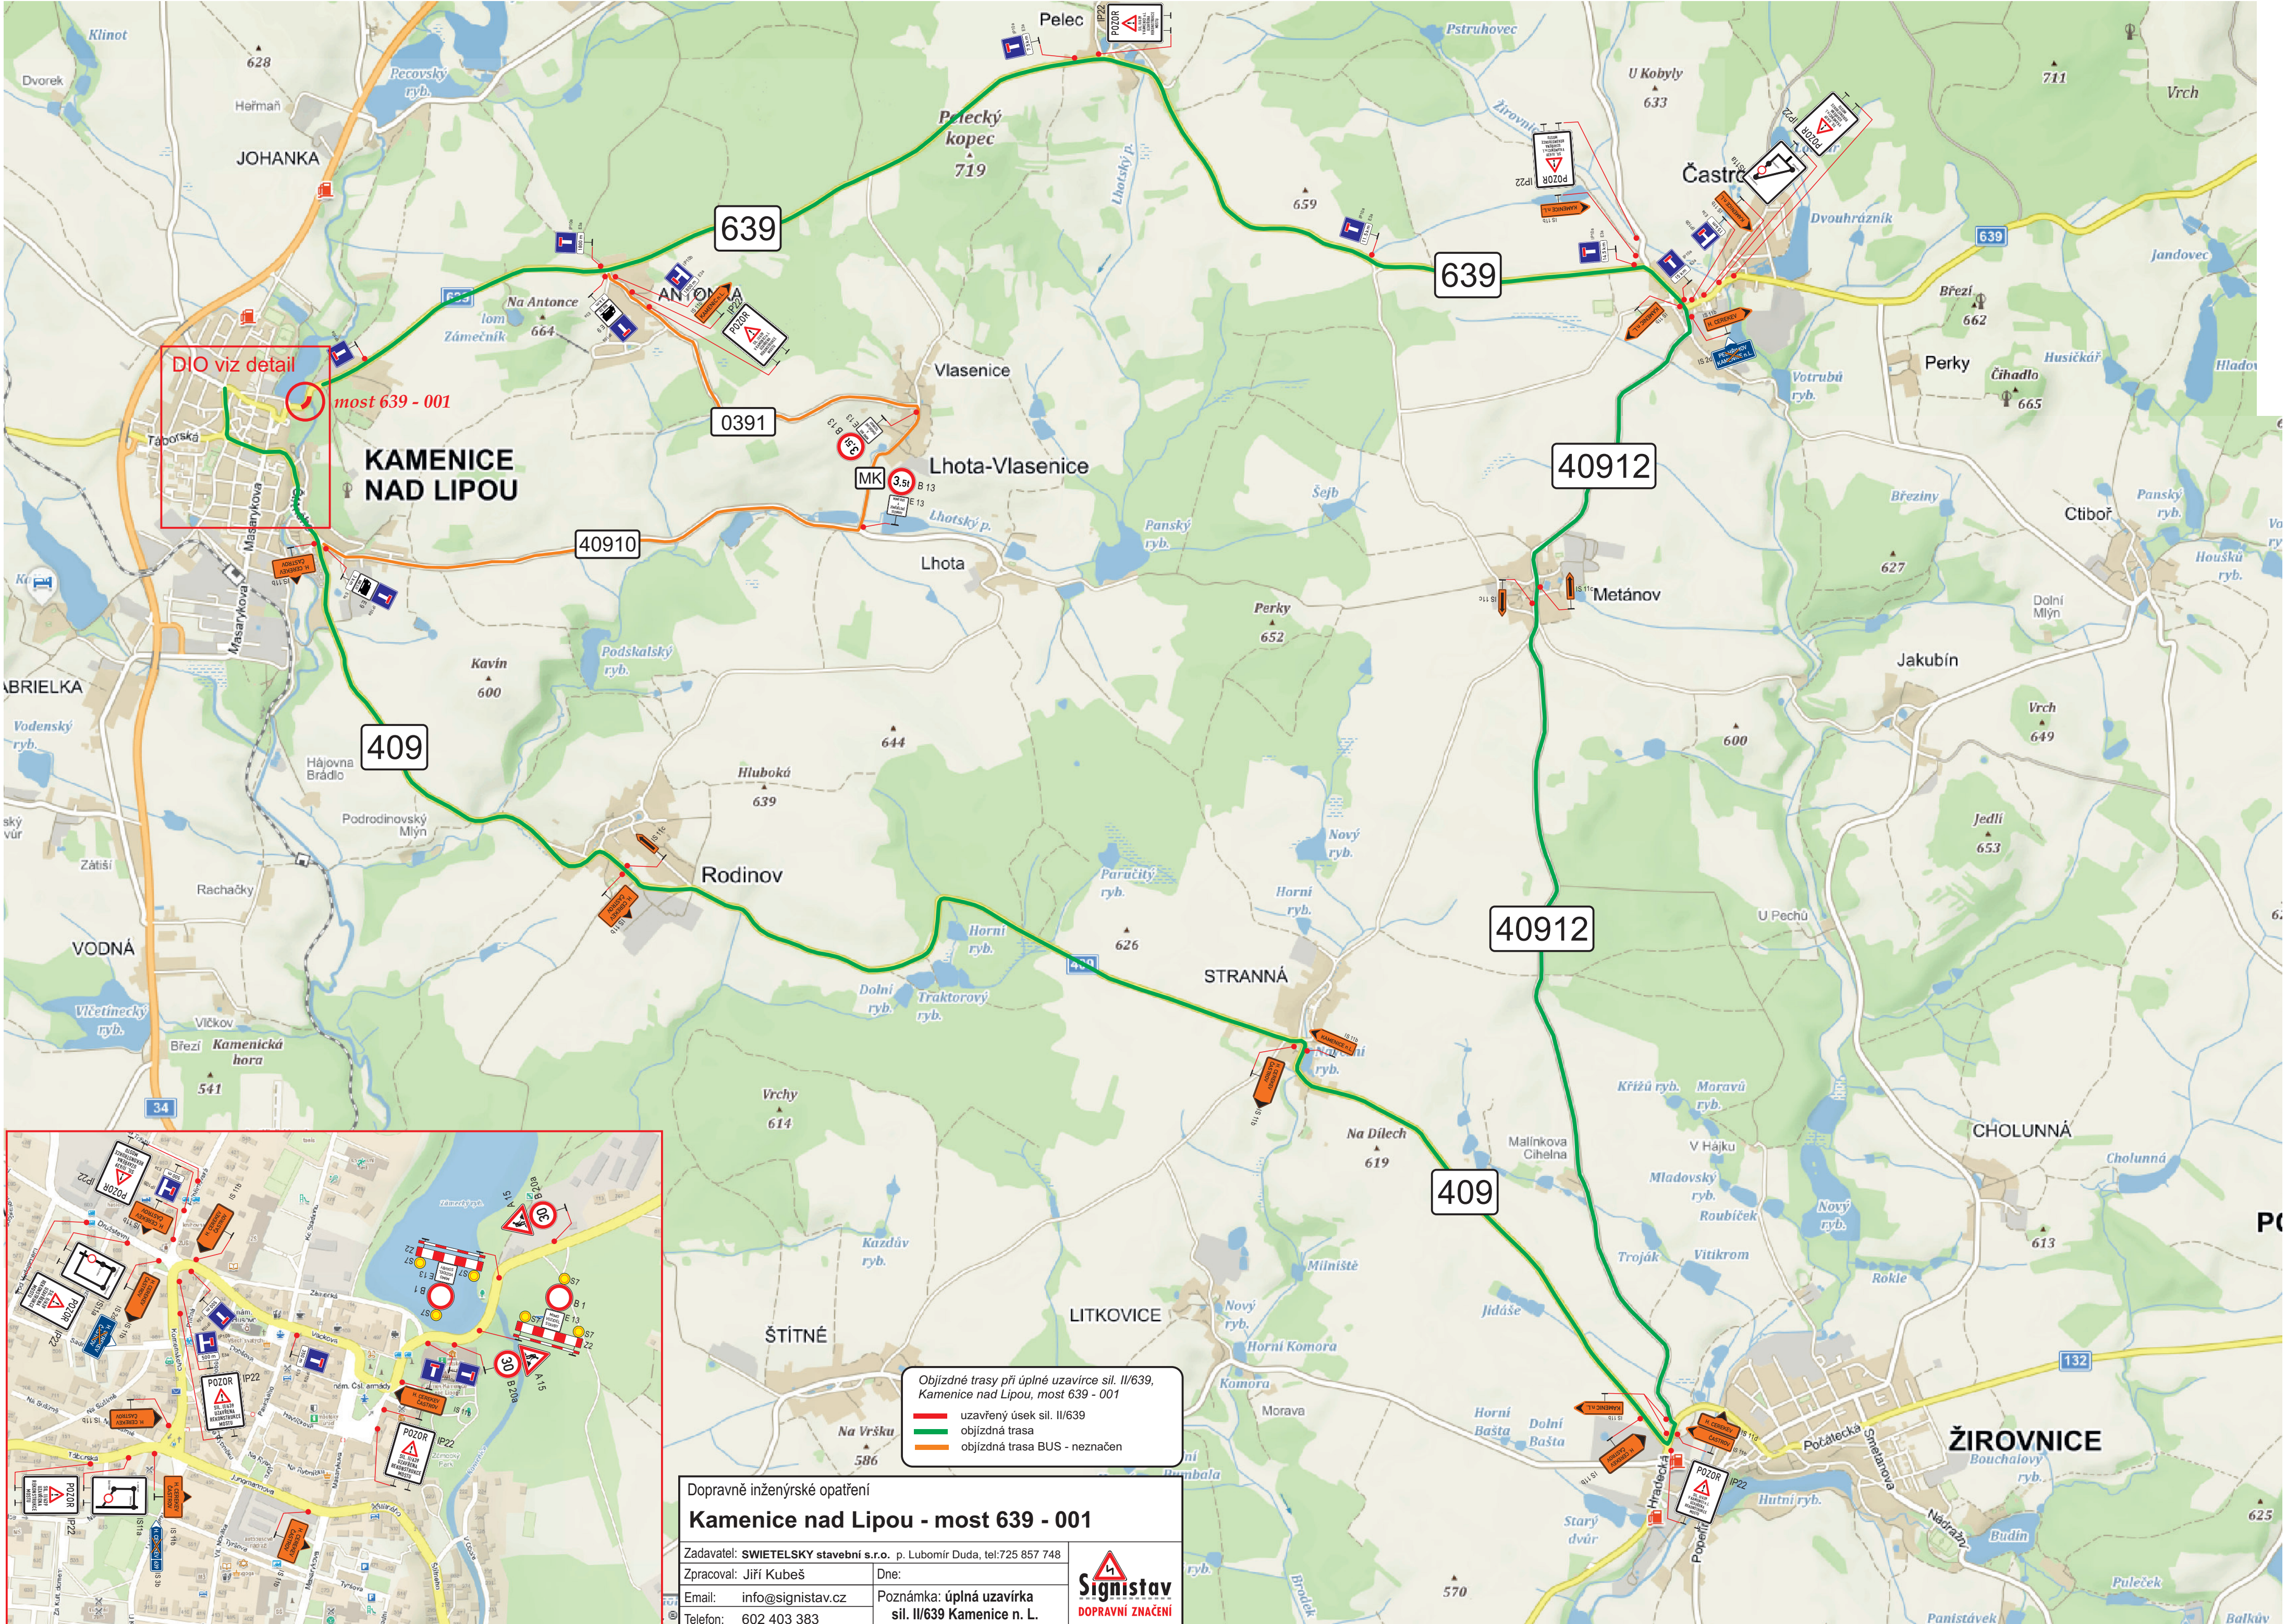

DIO viz detail

most 639 - 001

KAMENICE NAD LIPOU

639

0391

40910

409

639

40912

40912

409

132

Objížděné trasy při úplné uzavírci sil. II/639, Kamenice nad Lipou, most 639 - 001

- uzavřený úsek sil. II/639
- objížděná trasa
- objížděná trasa BUS - neznačen

Dopravně inženýrské opatření	
Kamenice nad Lipou - most 639 - 001	
Zadavatel: SWIETELSKY stavební s.r.o. p. Lubomír Duda, tel:725 857 748	
Zpracoval: Jiří Kubeš	Dne:
Email: info@signistav.cz	Poznámka: úplná uzavírka sil. II/639 Kamenice n. L.
Telefon: 602 403 383	

