


ZMĚNA č. 1 ÚP LHOTA - VLASENICE

I. GRAFICKÁ ČÁST VÝROKU ZMĚNY ÚZEMNÍHO PLÁNU 2. HLAVNÍ VÝKRES

KATASTRÁLNÍ ÚZEMÍ: VLASENICE U KAMENICE N. L., LHOTA U KAMENICE N. L.
NÁVRH PRO VEŘEJNÉ PROJEDNÁNÍ

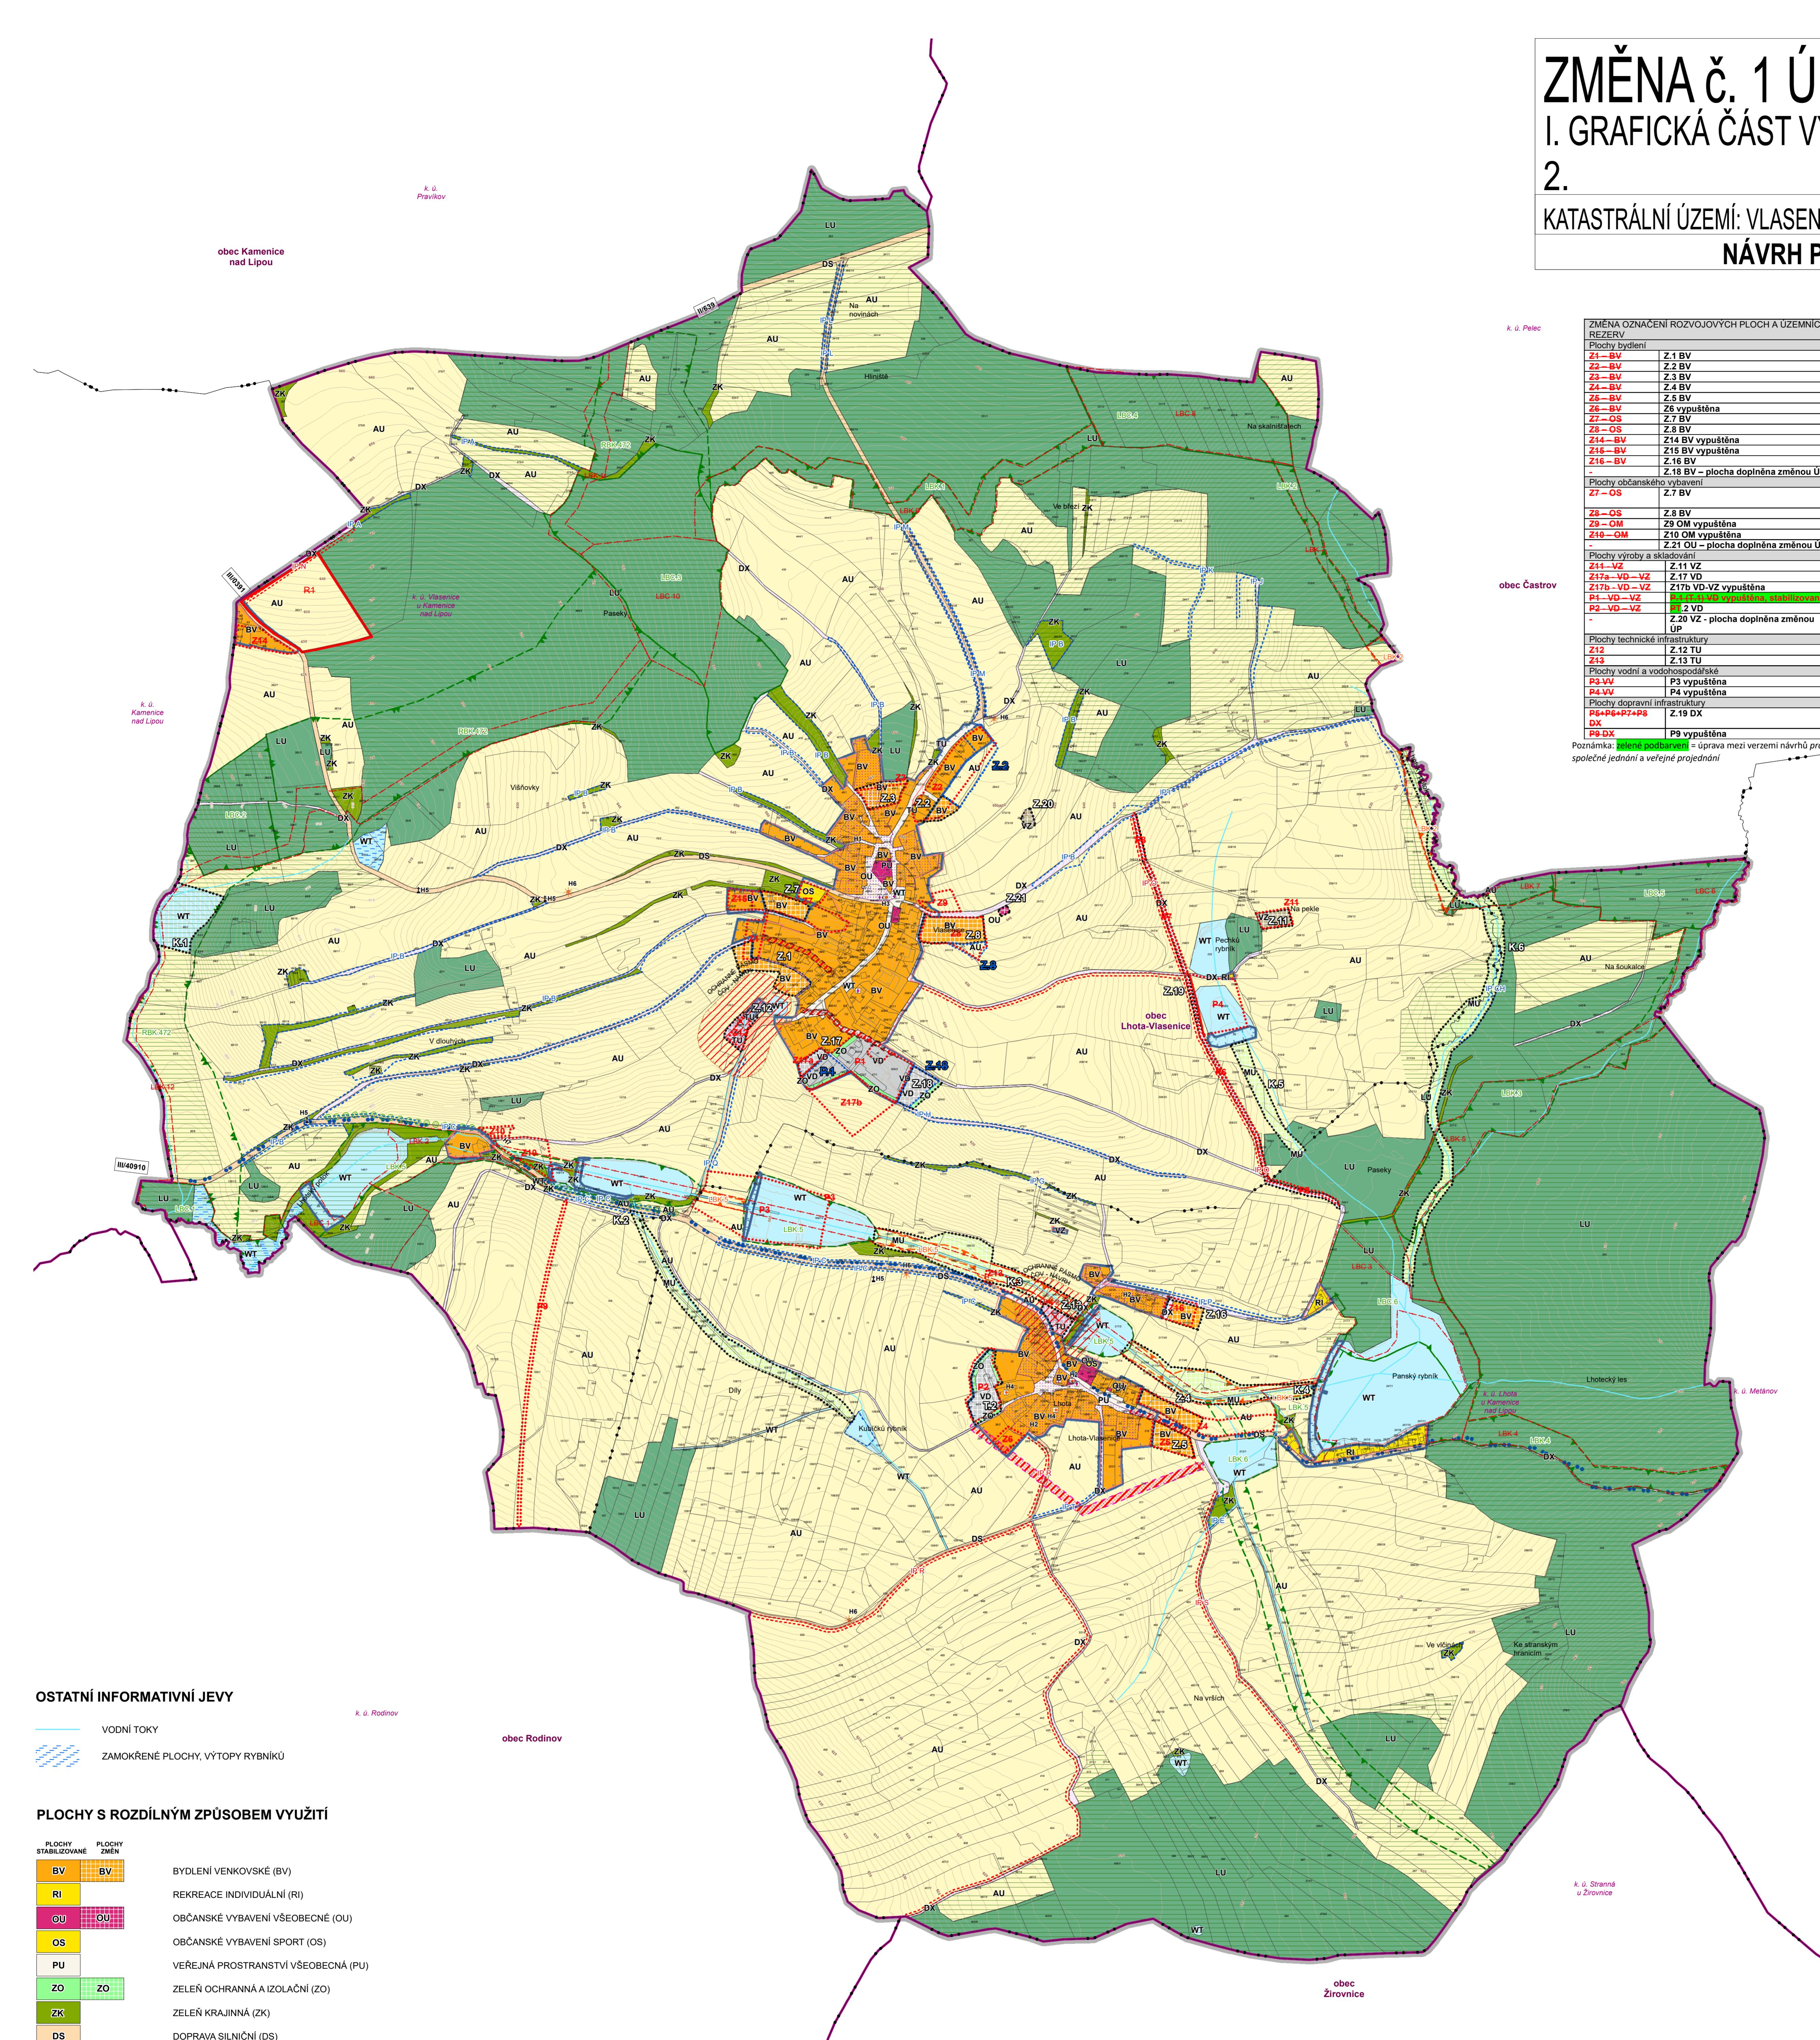

ZÁZNAM O ÚČINNOSTI	
a) Vydávající správní orgán:	b) Datum nabytí účinnosti:
Zastupitelstvo obce Lhota - Vlásenice
c) Pořizovatel:	Odkaz úředního razítka pořizovatele:
MU Pelhřimov, odbor výstavby Pražská 2460, 393 01 Pelhřimov
Oprávněná úřední osoba pořizovatele:
Jméno a příjmení: Ing. František Souček
Podpis:
Jméno a příjmení: Mgr. Martin Lang
Funkce: starosta obce Lhota - Vlásenice
Podpis:

VÝKRES	2. HLAVNÍ VÝKRES	VEĐOUCÍ PROJEKTANT	ZDOPRODĚLNÝ PROJEKTANT	KRESLÍ	ING. ARCH. JIŘÍ BRŮHA	ING. ARCH. JIŘÍ BRŮHA	IVA KRYCHOVÁ	ČÍSO VÝKRESU
VÝKRES	2. HLAVNÍ VÝKRES	STUŘÍ NÁVRH PRO VP	MĚŘITKO	1:5 000	DATUM	09/2025	FORMAT	24 x A4
								ČÍSO ZAKázKY
								21-035.2

VÝKRES	2. HLAVNÍ VÝKRES	VEĐOUCÍ PROJEKTANT	ZDOPRODĚLNÝ PROJEKTANT	KRESLÍ	ING. ARCH. JIŘÍ BRŮHA	ING. ARCH. JIŘÍ BRŮHA	IVA KRYCHOVÁ	ČÍSO VÝKRESU
VÝKRES	2. HLAVNÍ VÝKRES	STUŘÍ NÁVRH PRO VP	MĚŘITKO	1:5 000	DATUM	09/2025	FORMAT	24 x A4

VÝKRES	2. HLAVNÍ VÝKRES	VEĐOUCÍ PROJEKTANT	ZDOPRODĚLNÝ PROJEKTANT	KRESLÍ	ING. ARCH. JIŘÍ BRŮHA	ING. ARCH. JIŘÍ BRŮHA	IVA KRYCHOVÁ	ČÍSO VÝKRESU
VÝKRES	2. HLAVNÍ VÝKRES	STUŘÍ NÁVRH PRO VP	MĚŘITKO	1:5 000	DATUM	09/2025	FORMAT	24 x A4