


ZMĚNA Č. 1 ÚP LHOTA - VLASENICE
II. GRAFICKÁ ČÁST ODŮVODNĚNÍ ZMĚNY ÚP
II.1. KOORDINAČNÍ VÝKRES
KATASTRÁLNÍ ÚZEMÍ: VLASENICE U KAMENICE N. L., LHOTA U KAMENICE N. L.
NÁVRH PRO VEŘEJNÉ PROJEDNÁNÍ

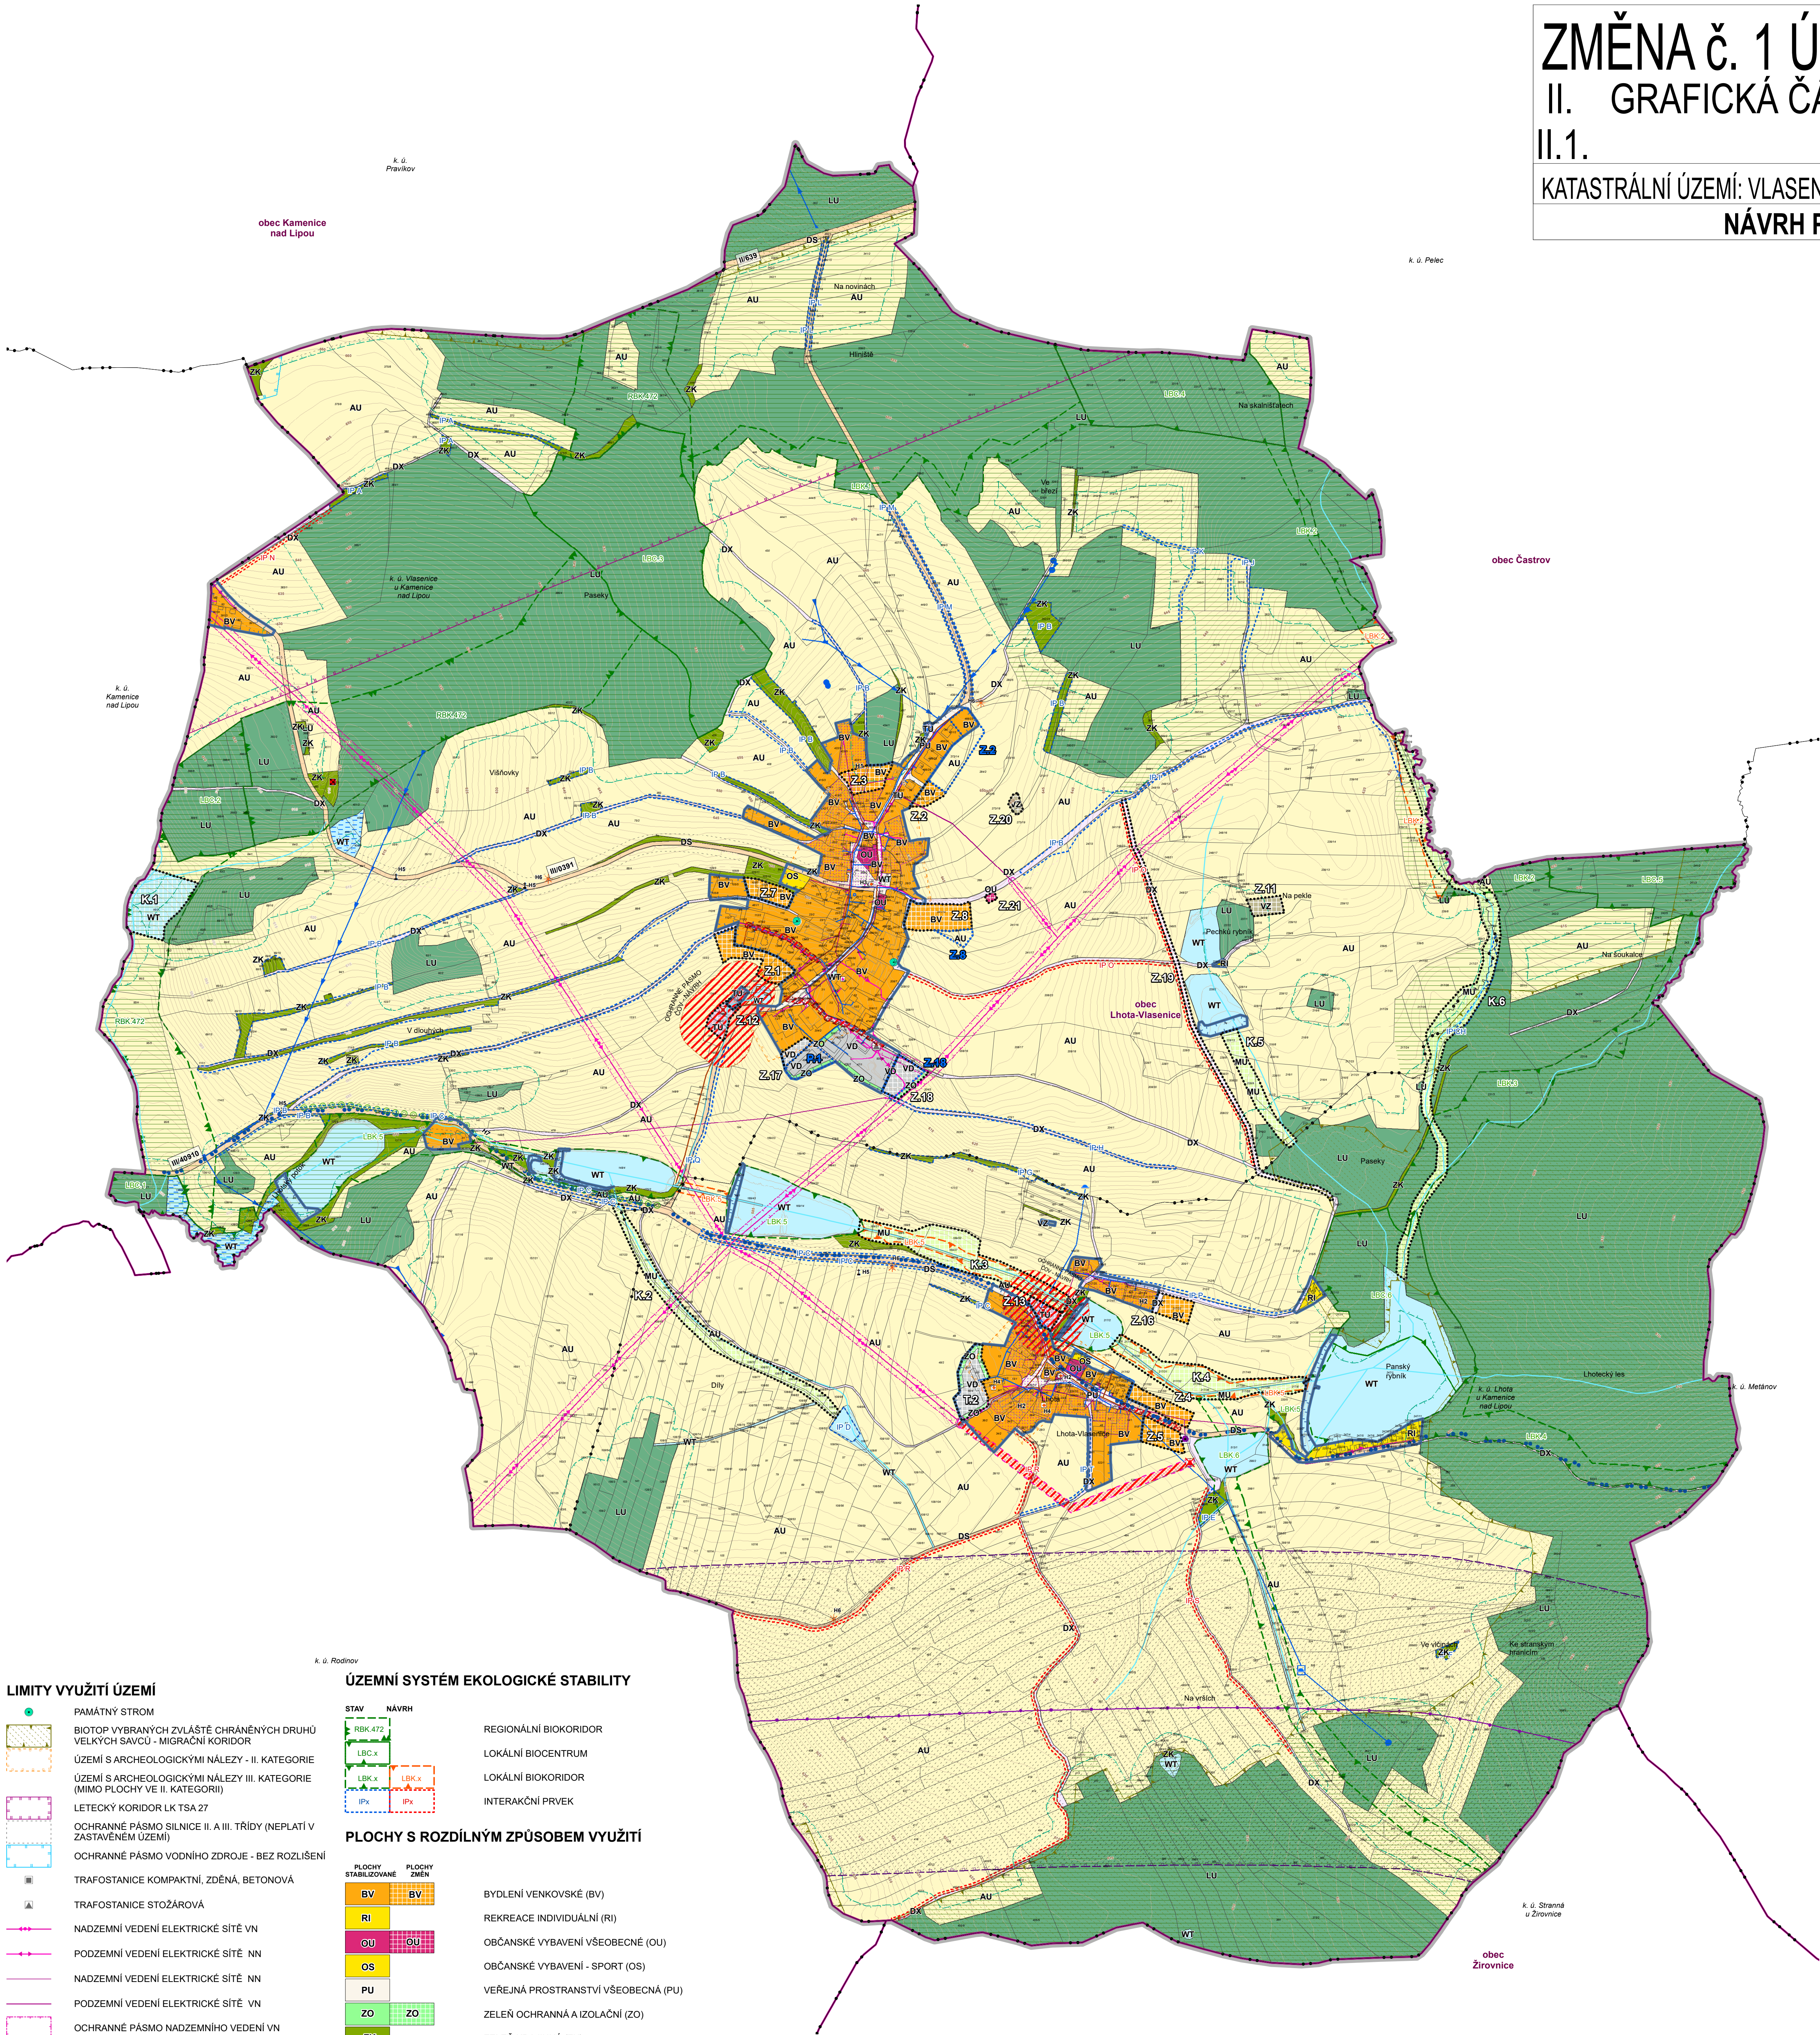

LEGENDA

HRANICE A ZNAČNÍ

	HRANICE ŘEŠENÉHO ÚZEMÍ
	HRANICE A POPIS SPRÁVNÍHO ÚZEMÍ
	HRANICE A POPIS KATASTRÁLNÍHO ÚZEMÍ
	ZASTAVĚNÉ ÚZEMÍ K 1.6.2025
	ZASTAVITELNÁ PLOCHA
	TRANSFORMAČNÍ PLOCHA
	PLOCHA ZMĚNY V KRAJINĚ

CHRÁNĚNÉ HODNOTY ÚZEMÍ

	ARCHITEKTONICKÝ CENNÁ STAVBA NEBO SOUBOR STAVEB
	DROBNÁ ARCHITEKTURA V KRAJINĚ - BOŽÍ MUKA
	HISTORICKY VÝZNAMNÁ STAVBA
	VÝZNAMNÁ STAVEBNÍ DOMINANTA
	VÝZNAMNÝ VÝHLÍDKOVÝ BOD
	VÝZNAMNÝ KRAJINOTVORNÝ PRVEK - ALEJ
	URBANISTICKÝ CENNÁ PLOCHA
	KRAJINÁŘSKÝ HODNOTNÉ ÚZEMÍ

OSTATNÍ INFORMATIVNÍ JEVY

	VODNÍ TOKY
	ZAMOKŘENÉ PLOCHY, VÝTOPY RYBNÍKŮ

LIMITY VYUŽITÍ ÚZEMÍ

	PAMÁTNÝ STROM
	BIOTOP VYBRANÝCH ZVLÁŠTĚ CHRÁNĚNÝCH DRUHŮ VELKÝCH SAVCŮ - MIGRAČNÍ KORIDOR
	ÚZEMÍ S ARCHEOLOGICKÝMI NÁLEZY - II. KATEGORIE
	ÚZEMÍ S ARCHEOLOGICKÝMI NÁLEZY III. KATEGORIE (MIMO PLOCHY VE II. KATEGORII)
	LETECKÝ KORIDOR LK TSA 27
	OCHRANNÉ PÁSMO SILNICE II. A III. TŘÍDY (NEPLATÍ V ZASTAVĚNÉM ÚZEMÍ)
	OCHRANNÉ PÁSMO VODNÍHO ZDROJE - BEZ ROZLUŠENÍ
	TRAFOSTANICE KOMPAKTNÍ, ZDĚNÁ, BETONOVÁ
	TRAFOSTANICE STOŽAROVÁ
	NADZEMNÍ VEDENÍ ELEKTRICKÉ SÍTĚ VN
	PODZEMNÍ VEDENÍ ELEKTRICKÉ SÍTĚ NN
	NADZEMNÍ VEDENÍ ELEKTRICKÉ SÍTĚ NN
	PODZEMNÍ VEDENÍ ELEKTRICKÉ SÍTĚ VN
	OCHRANNÉ PÁSMO NADZEMNÍHO VEDENÍ VN
	OCHRANNÉ PÁSMO TRAFOSTANICE
	ZAŘÍZENÍ NA PRODUKTOVODU - STANICE KATODOVÉ OCHRANY
	ZAŘÍZENÍ NA PRODUKTOVODU
	PRODUKTOVOD
	OCHRANNÉ PÁSMO PRODUKTOVODU
	KOMUNIKAČNÍ VEDENÍ
	STARÉ ZÁTĚŽE V ÚZEMÍ A KONTAMINOVANÉ PLOCHY
	VZDÁLENOST 30 M OD OKRAJE LESA

ÚZEMNÍ SYSTÉM EKOLOGICKÉ STABILITY

STAV	NÁVRH
	RBK 472
	LBC x
	LBC x
	LBC x

PLOCHY S ROZDÍLNÝM ZPŮSOBEM VYUŽITÍ

PLOCHY STABILIZOVANÉ	PLOCHY ZMĚN
	BV
	RI
	OU
	OS
	PU
	ZO
	ZK
	DS
	DX
	TU
	VD
	VZ
	WT
	WT
	AU
	LU
	MU

REGIONÁLNÍ BIOKORIDOR
LOKÁLNÍ BIOCENTRUM
LOKÁLNÍ BIOKORIDOR
INTERAKČNÍ PRVEK
BYDLENÍ VENKOVSKÉ (BV)
REKREACE INDIVIDUÁLNÍ (RI)
OBČANSKÉ VYBAVENÍ VŠEOBECNÉ (OU)
OBČANSKÉ VYBAVENÍ - SPORT (OS)
VEŘEJNÁ PROSTRANSTVÍ VŠEOBECNÁ (PU)
ZELENĚ OCHRANNÁ A IZOLAČNÍ (ZO)
ZELENĚ KRAJINNÁ (ZK)
DOPRAVA SILNIČNÍ (DS)
DOPRAVA JINÁ (DX)
TECHNICKÁ INFRASTRUKTURA VŠEOBECNÁ (TU)
VÝROBA DROBNÁ A SLUŽBY (VD)
VÝROBA ZEMĚDĚLSKÁ A LESNICKÁ (VZ)
VODNÍ A VODNÍ TOKY (WT)
ZEMĚDĚLSKÉ VŠEOBECNÉ (AU)
LESNÍ VŠEOBECNÉ (LU)
SMÍŠENÉ KRAJINNÉ VŠEOBECNÉ (MU)

DOPRAVNÍ A TECHNICKÁ INFRASTRUKTURA - STAV

	SILNICE II. A III. TŘÍDY
	CYKLISTICKÁ TRASA IV. TŘÍDY (MÍSTNÍ)
	VODOJEM (ZDROJ: ZÁKRES SPRÁVCE)
	VODNÍ ZDROJ PRO ZÁSOBOVÁNÍ PITNOU VODOU (ZDROJ: ZÁKRES SPRÁVCE)
	KANALIZAČNÍ STOKA JEDNOTNÁ (ZDROJ: ZÁKRES SPRÁVCE)
	VODOVODNÍ ŘAD (ZDROJ: ZÁKRES SPRÁVCE)
	VODOVODNÍ ŘAD (ZDROJ: ÚZEMNĚ ANALYTICKÉ PODKLADY)

TECHNICKÁ INFRASTRUKTURA - NÁVRH - ZRUŠENÉ PO SPOLEČNÉM JEDNÁNÍ O NÁVRHU ZMĚNY Č. 1 ÚP

	TRAFOSTANICE - NÁVRH - ZRUŠENÉ PO SJ
	ČOV - NÁVRH - ZRUŠENÉ PO SJ
	KANALIZACE - NÁVRH - ZRUŠENÉ PO SJ
	KORIDOR PRO UMÍSTĚNÍ NADZEMNÍHO VEDENÍ VN - ZRUŠENÉ PO SJ
	KORIDOR PRO UMÍSTĚNÍ KANALIZAČNÍHO ŘADU - ZRUŠENÉ PO SJ
	OCHRANNÉ PÁSMO ČOV - NÁVRH - ZRUŠENÉ PO SJ

POZNÁMKA: CELÉ SPRÁVNÍ ÚZEMÍ JE ZAJÍMOVÝM ÚZEMÍM MINISTERSTVA OBRANY Z HLEDISKA POVOLOVÁNÍ VYMEŇOVANÝCH DRUHŮ STAVĚB. DO SPRÁVNÍHO ÚZEMÍ OBCE ZASAHUJE VYMEZENÉ ÚZEMÍ MINISTERSTVA OBRANY - KORIDOR RR SMĚRU.
MAPOVÝ PODKLAD: DIGITÁLNÍ KATASTRÁLNÍ MAPA © ČÚZK 04/2023

ING. ARCH. JIŘÍ BRŮHA, Č. AUTORIZACE 00103, NERUDOVA 898/74, 370 04 ČESKÉ BUDĚJOVICE				
VEDOUČÍ PROJEKTANT		ZODPOVĚDNÝ PROJEKTANT		KRESLIL
ING. ARCH. JIŘÍ BRŮHA		ING. ARCH. JIŘÍ BRŮHA		IVA KRÝCHOVÁ
IVA KRÝCHOVÁ		IVA KRÝCHOVÁ		
PORADZOVATEL: MĚSTSKÝ ÚŘAD PELHŘÍMOV, ODBOR VÝSTAVBY, PRAŽSKÁ 2460, 393 01 PELHŘÍMOV				
AKCE				ČÍSLO VÝKRESU
ZMĚNA Č. 1 ÚP LHOTA - VLASENICE				001
VÝKRES II.1. KOORDINAČNÍ VÝKRES				ČÍSLO PÁRE
STUPĚN NÁVRHU PRO VP		MĚŘITKO	1:5 000	DATUM
FORMAT 24 x A4		ČÍSLO ZÁKAZNÍ	21-035,2	09/2025



M 1:5 000