


ZMĚNA Č. 1 ÚP LHOTA - VLAZENICE
II. GRAFICKÁ ČÁST ODŮVODNĚNÍ ZMĚNY ÚP
II.1. KOORDINAČNÍ VÝKRES
KATASTRÁLNÍ ÚZEMÍ: VLAZENICE U KAMENICE N. L., LHOTA U KAMENICE N. L.
NÁVRH PRO VYDÁNÍ ZASTUPITELSTVEM OBCE

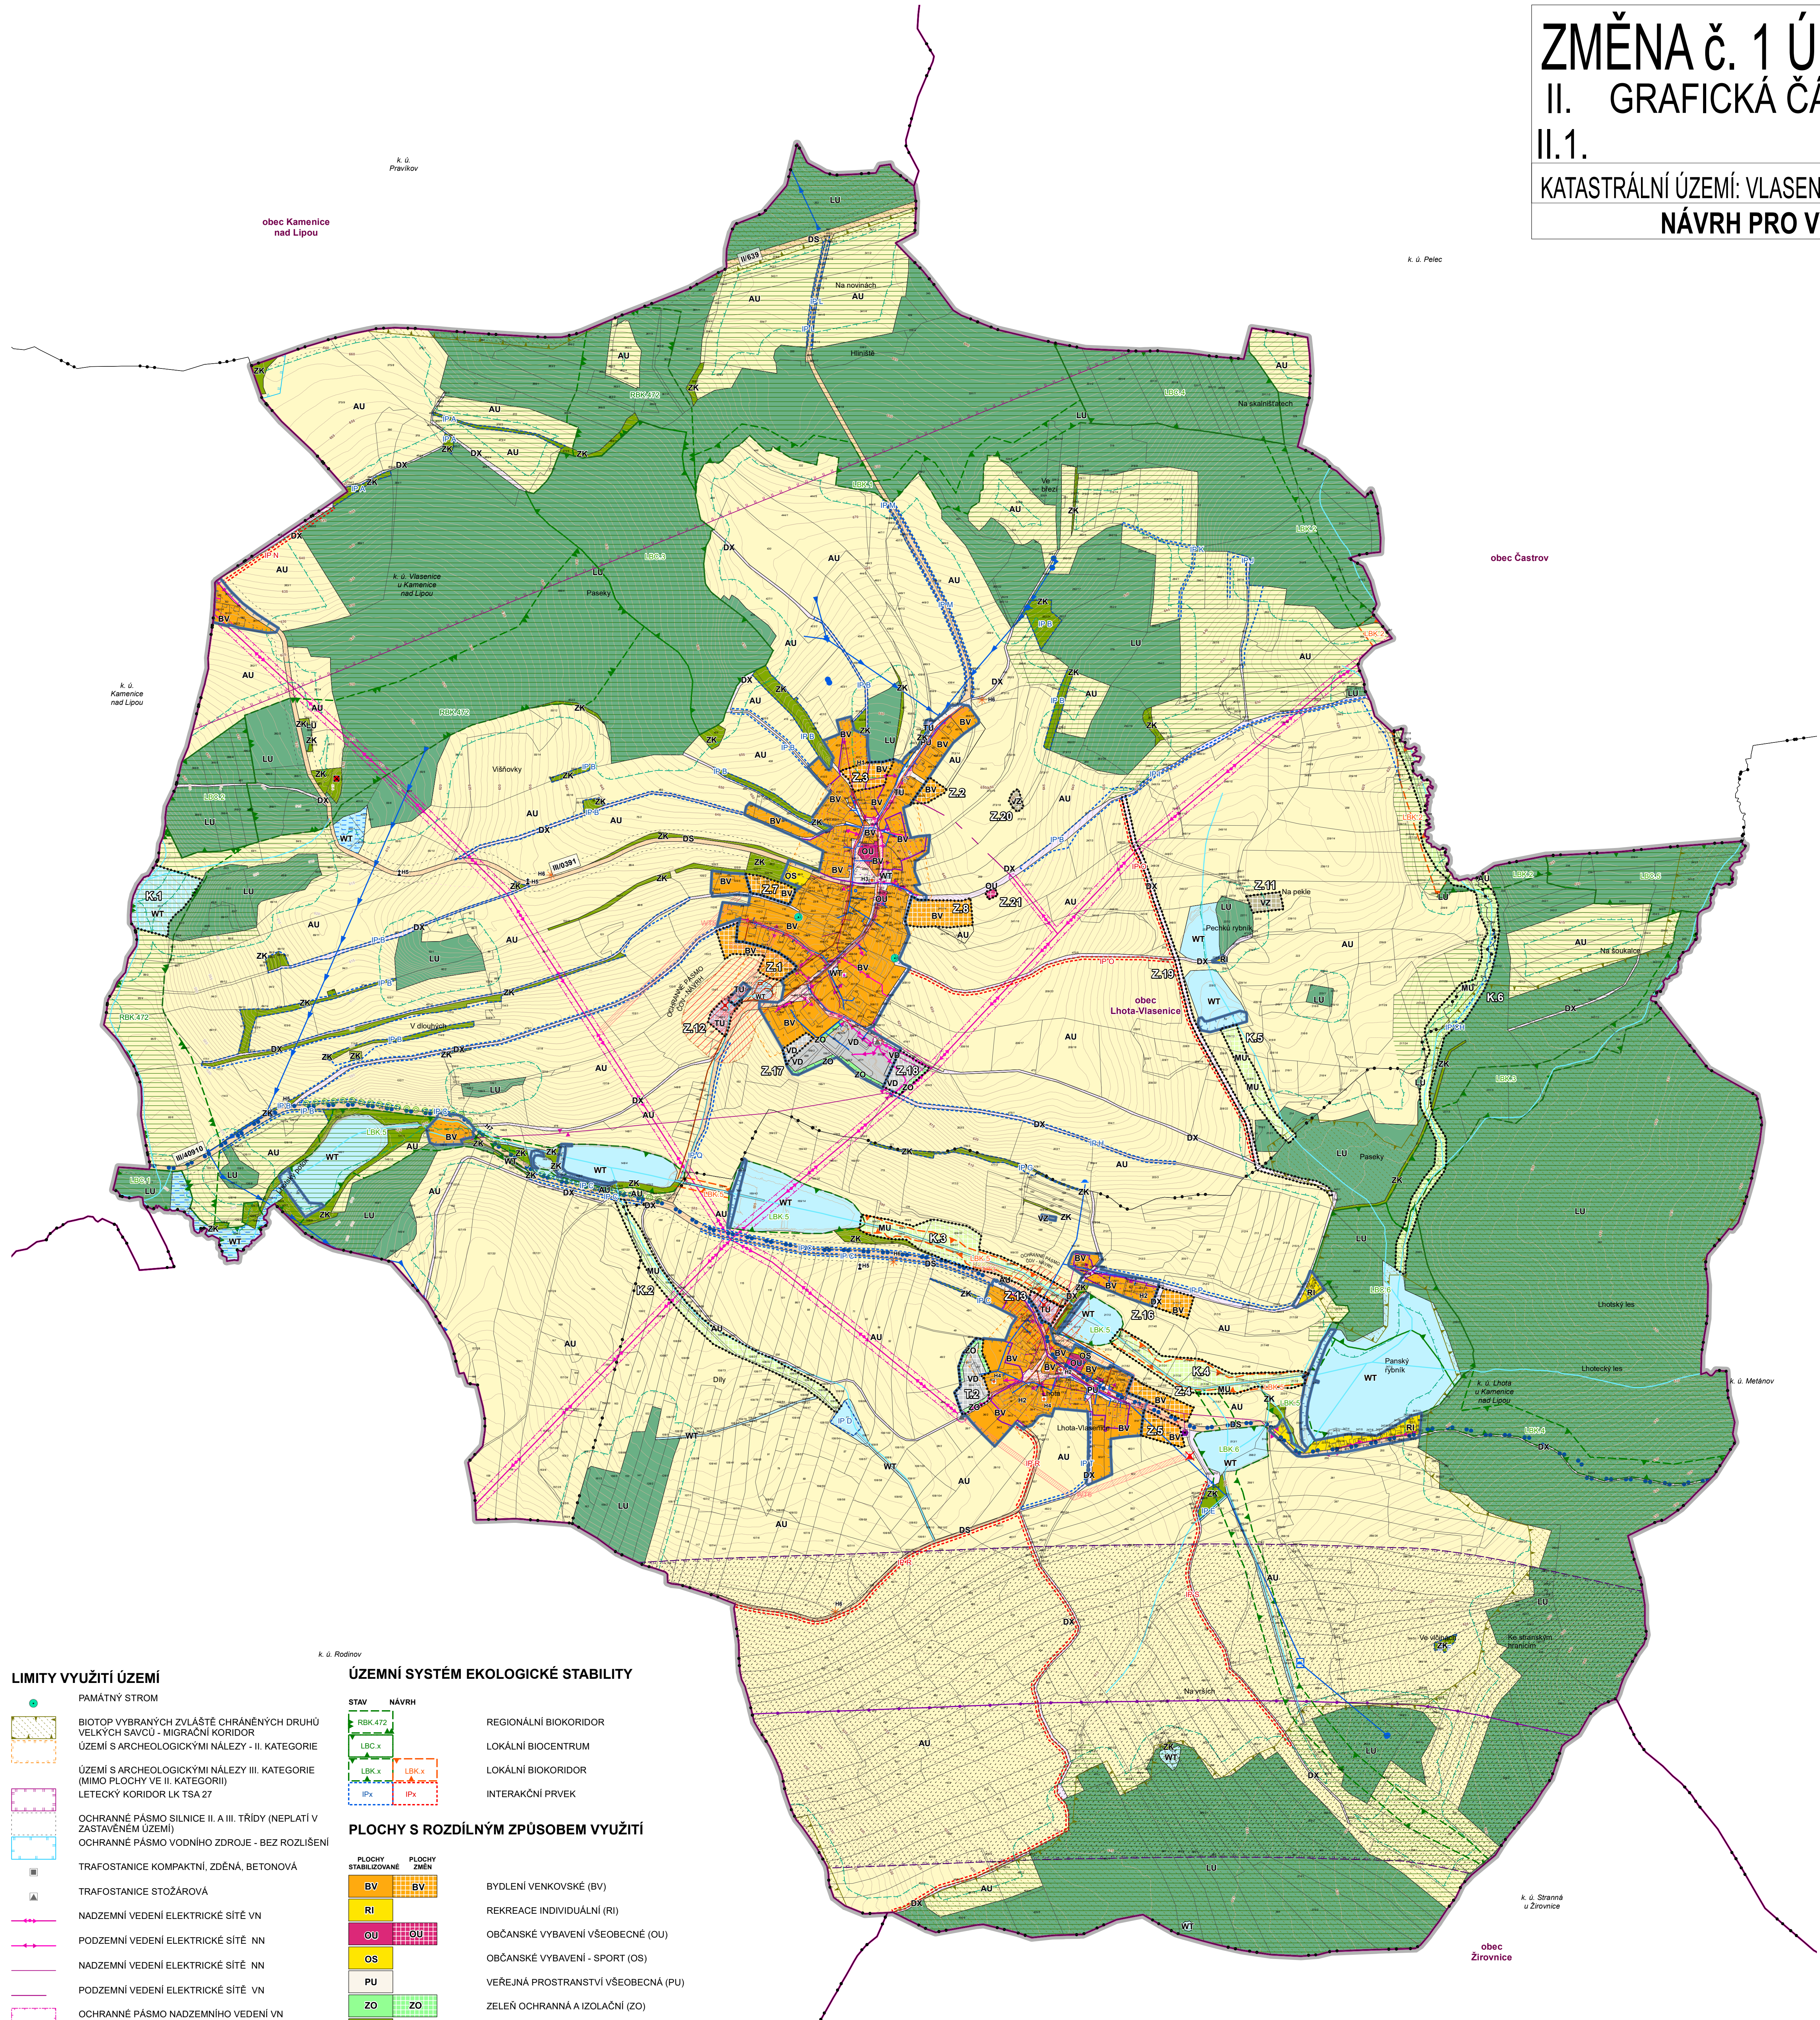

LIMITY VYUŽITÍ ÚZEMÍ

- PAMÁTNÝ STROM
- BIOTOP VYBRANÝCH ZVLÁŠTĚ CHRÁNĚNÝCH DRUHŮ VELKÝCH SAVCŮ - MIGRAČNÍ KORIDOR
- ÚZEMÍ S ARCHEOLOGICKÝMI NÁLEZY - II. KATEGORIE
- ÚZEMÍ S ARCHEOLOGICKÝMI NÁLEZY III. KATEGORIE (MIMO PLOCHY VE II. KATEGORII)
- LETECKÝ KORIDOR LK TSA 27
- OCHRANNÉ PÁSMO SILNICE II. A III. TŘÍDY (NEPLATÍ V ZASTAVĚNÉM ÚZEMÍ)
- OCHRANNÉ PÁSMO VODNÍHO ZDROJE - BEZ ROZLIŠENÍ
- TRAFOSTANICE KOMPAKTNÍ, ZDĚNÁ, BETONOVÁ
- TRAFOSTANICE STOŽÁROVÁ
- NADZEMNÍ VEDENÍ ELEKTRICKÉ SÍTĚ VN
- PODZEMNÍ VEDENÍ ELEKTRICKÉ SÍTĚ NN
- NADZEMNÍ VEDENÍ ELEKTRICKÉ SÍTĚ NN
- PODZEMNÍ VEDENÍ ELEKTRICKÉ SÍTĚ VN
- OCHRANNÉ PÁSMO NADZEMNÍHO VEDENÍ VN
- OCHRANNÉ PÁSMO TRAFOSTANICE
- ZAŘÍZENÍ NA PRODUKTOVODU - STANICE KATODOVÉ OCHRANY
- ZAŘÍZENÍ NA PRODUKTOVODU
- PRODUKTOVOD
- OCHRANNÉ PÁSMO PRODUKTOVODU
- KOMUNIKAČNÍ VEDENÍ
- STARÉ ZÁTĚŽE V ÚZEMÍ A KONTAMINOVANÉ PLOCHY
- VZDÁLENOST 30 M OD OKRAJE LESA

POZNÁMKA: CELÉ SPRÁVNÍ ÚZEMÍ JE ZAJÍMOVÝM ÚZEMÍM MINISTERSTVA OBRANY Z HLEDISKA POVOLOVÁNÍ VYJMENOVANÝCH DRUHŮ STAVĚB DO SPRÁVNÍHO ÚZEMÍ OBCE ZASAHUJE VYMEZENÉ ÚZEMÍ MINISTERSTVA OBRANY - KORIDOR RR SMĚRU

MAPOVÝ PODKLAD: DIGITÁLNÍ KATASTRÁLNÍ MAPA © ČÚZK 01/2026

ÚZEMNÍ SYSTÉM EKOLOGICKÉ STABILITY

STAV	NÁVRH
RBK.472	
LBK.x	
LBK.x	
LBK.x	

PLOCHY S ROZDÍLNÝM ZPŮSOBEM VYUŽITÍ

PLOCHY STABILIZOVANÉ	PLOCHY ZMĚN
BV	BV
RI	RI
OU	OU
OS	OS
PU	PU
ZO	ZO
ZK	ZK
DS	DS
DX	DX
TU	TU
VD	VD
VZ	VZ
WT	WT
AU	AU
LU	LU
MU	MU

BYDLENÍ VENKOVSKÉ (BV)
REKREACE INDIVIDUÁLNÍ (RI)
OBČANSKÉ VYBAVENÍ VŠEOBECNÉ (OU)
OBČANSKÉ VYBAVENÍ - SPORT (OS)
VEŘEJNÁ PROSTRANSTVÍ VŠEOBECNÁ (PU)
ZELENĚ OCHRANNÁ A ISOLAČNÍ (ZO)
ZELENĚ KRAJINNÁ (ZK)
DOPRAVA SILNIČNÍ (DS)
DOPRAVA JINÁ (DX)
TECHNICKÁ INFRASTRUKTURA VŠEOBECNÁ (TU)
VÝROBA DROBNÁ A SLUŽBY (VD)
VÝROBA ZEMĚDĚLSKÁ A LESNICKÁ (VZ)
VODNÍ A VODNÍ TOKY (WT)
ZEMĚDĚLSKÉ VŠEOBECNÉ (AU)
LESNÍ VŠEOBECNÉ (LU)
SMÍŠENÉ KRAJINNÉ VŠEOBECNÉ (MU)

DOPRAVNÍ A TECHNICKÁ INFRASTRUKTURA - STAV

- SILNICE II. A III. TŘÍDY
- CYKLISTICKÁ TRASA IV. TŘÍDY (MÍSTNÍ)
- VODOJEM (ZDROJ: ZÁKRES SPRÁVCE)
- VODNÍ ZDROJ PRO ZÁSOBOVÁNÍ PITNOU VODOU (ZDROJ: ZÁKRES SPRÁVCE)
- KANALIZAČNÍ STOKA JEDNOTNÁ (ZDROJ: ZÁKRES SPRÁVCE)
- VODOVODNÍ RAD (ZDROJ: ZÁKRES SPRÁVCE)
- VODOVODNÍ RAD (ZDROJ: ÚZEMNĚ ANALYTICKÉ PODKLADY)

TECHNICKÁ INFRASTRUKTURA - NÁVRH - JEVY ZRUŠENÉ ZMĚNOU Č. 1

- TRAFOSTANICE - NÁVRH - ZRUŠENO ZMĚNOU Č. 1
- ČOV - NÁVRH - ZRUŠENO ZMĚNOU Č. 1
- KANALIZACE - NÁVRH - ZRUŠENO ZMĚNOU Č. 1
- OCHRANNÉ PÁSMO ČOV - NÁVRH - ZRUŠENO ZMĚNOU Č. 1
- KORIDORY TECHNICKÉ INFRASTRUKTURY - ZRUŠENO ZMĚNOU Č. 1

LEGENDA

HRANICE A ZNAČNÍ

- HRANICE ŘEŠENÉHO ÚZEMÍ
- HRANICE A POPIS SPRÁVNÍHO ÚZEMÍ OBCE
- HRANICE A POPIS KATASTRÁLNÍHO ÚZEMÍ
- ZASTAVĚNÉ ÚZEMÍ K 1. 6. 2025
- ZASTAVITELNÁ PLOCHA
- TRANSFORMAČNÍ PLOCHA
- PLOCHA ZMĚNY V KRAJINĚ

CHRÁNĚNÉ HODNOTY ÚZEMÍ

- ARCHITEKTONICKY CENNÁ STAVBA NEBO SOUBOR STAVEB
- DROBNÁ ARCHITEKTURA V KRAJINĚ - BOŽÍ MUKA
- HISTORICKY VÝZNAMNÁ STAVBA
- VÝZNAMNÁ STAVEBNÍ DOMINANTA
- VÝZNAMNÝ VYHLÍDKOVÝ BOD
- VÝZNAMNÝ KRAJINOTVORNÝ PRVEK - ALEJ
- URBANISTICKY CENNÁ PLOCHA
- KRAJINÁŘSKY HODNOTNÉ ÚZEMÍ

OSTATNÍ INFORMATIVNÍ JEVY

- VODNÍ TOKY
- ZAMOKŘENÉ PLOCHY, VÝTOPI RYBNÍKŮ

ZÁZNAM O ÚČINNOSTI

a) Vydávající správní orgán: Zastupitelstvo obce Lhota - Vlasenice	b) Datum nabytí účinnosti:
c) Pořizovatel: MÚ Pelhřimov, odbor výstavby Pražská 2460, 393 01 Pelhřimov Oprávněná úřední osoba pořizovatele: jméno a příjmení: Ing. František Souček podpis:	Otisk úředního razítka pořizovatele:

ING. ARCH. JIŘÍ BRŮHA Č. AUTORIZACE 00103, NERUDOVA 898/74, 370 04 ČESKÉ BUDĚJOVICE

VEDOUcí PROJEKTANT	ZODPOVĚDNÝ PROJEKTANT	KRÉSIL
ING. ARCH. JIŘÍ BRŮHA	ING. ARCH. JIŘÍ BRŮHA	IVA KRYCHOVÁ

POŘIZOVATEL: MĚSTSKÝ ÚŘÁD PELHŘIMOV, ODBOR VÝSTAVBY, PRAŽSKÁ 2460, 393 01 PELHŘIMOV

ZMĚNA Č. 1 ÚP LHOTA - VLAZENICE

II.1. KOORDINAČNÍ VÝKRES

SKUPEN NÁVRH PRO ZO: MĚRÍTKO: 1:5 000 DATUM: 01/2026

FORMÁT: 24 x A4 ČÍSLO ZNAČKY: 21-035.3

ČÍSLO VÝKRESU: II.1.

ČÍSLO PARCE:

M 1:5 000